



UCHWAŁA NR XXXVI/343/2026 RADY GMINY WIELISZEW

z dnia 24 września 2026 r.

w sprawie miejscowego planu zagospodarowania przestrzennego gminy Wieliszew dla działek ewid. nr 454/1, 454/2, położonych we wsi Poddębie, gmina Wieliszew

Na podstawie art. 18 ust. 2 pkt 5 ustawy z dnia 8 marca 1990 roku o samorządzie gminnym (Dz. U. z 2026 r. poz. 662 ze zmianami), art. 20 ust. 1 ustawy z dnia 27 marca 2003 r. o planowaniu i zagospodarowaniu przestrzennym (Dz. U. z 2026 r. poz. 538, ze zm.) oraz art. 67 ust. 4 pkt 1 ustawy z dnia 7 lipca 2023 r. o zmianie ustawy o planowaniu i zagospodarowaniu przestrzennym oraz niektórych innych ustaw (Dz. U. z 2023 r., poz. 1688), w wykonaniu Uchwały Rady Gminy Wieliszew nr XX/156/2025, z dnia 15 lipca 2025 r. W sprawie przystąpienia do sporządzenia miejscowego planu zagospodarowania przestrzennego gminy Wieliszew, dla działek nr ewid. 454/1, 454/2, położonych we wsi Poddębie, gm. Wieliszew, po stwierdzeniu, że plan nie narusza ustaleń Studium uwarunkowań i kierunków zagospodarowania przestrzennego gminy Wieliszew, uchwalonego uchwałą Rady Gminy Wieliszew L/475/2018, z dnia 19 października 2018 r., Rada Gminy Wieliszew uchwala, co następuje:

Rozdział 1.

Postanowienia ogólne

§ 1. 1. Uchwala się miejscowy plan zagospodarowania przestrzennego gminy Wieliszew, dla działek nr ewid. 454/1, 454/2, położonych we wsi Poddębie, gm. Wieliszew, zwany dalej „planem”.

2. Granice obszaru objętego planem oznaczone zostały na rysunku planu.

§ 2. Uchwała składa się z następujących, integralnych części:

- 1) tekstu planu, stanowiącego treść uchwały;
- 2) rysunku planu w skali 1 : 1 000, stanowiącego załącznik nr 1;
- 3) rozstrzygnięcia dotyczącego sposobu realizacji zapisanych w planie inwestycji z zakresu infrastruktury technicznej, które należą do zadań własnych gminy oraz zasad ich finansowania zgodnie z przepisami o finansach publicznych, stanowiącego załącznik nr 2;
- 4) danych przestrzennych dla planu w postaci dokumentu elektronicznego, o których mowa w art. 67a ust. 3 ustawy z dnia 27 marca 2003 r. o planowaniu i zagospodarowaniu przestrzennym, stanowiących załącznik nr 3.

§ 3. 1. Ilekroć w przepisach uchwały jest mowa o:

- 1) działce budowlanej – należy przez to rozumieć działkę budowlaną w rozumieniu przepisów o planowaniu i zagospodarowaniu przestrzennym;
- 2) dojazdach – należy przez to rozumieć istniejący lub dopuszczony planem nie wyznaczony liniami rozgraniczającymi fragment terenu niezbędny dla zapewnienia obsługi komunikacyjnej działek lub obiektów;
- 3) nieprzekraczalnej linii zabudowy – należy przez to rozumieć linię wyznaczoną na rysunku planu regulującą dopuszczalne położenie budynków, wiat oraz wolnostojących instalacji fotowoltaicznych na działce budowlanej. Nieprzekraczalne linie zabudowy nie dotyczą: balkonów, schodów zewnętrznych, pochylni zadaszeń wejść, gzymsów, okapów, wykuszów i innych nadwieszeń wystających z elewacji budynku nie więcej niż 1,5 m, a także podziemnych części budynków;
- 4) terenie – należy przez to rozumieć obszar jednolity pod względem przeznaczenia i zasad zagospodarowania, wyznaczony liniami rozgraniczającymi oraz określony symbolem, oznaczeniem graficznym i numeracją wyróżniającymi go spośród innych terenów, zgodnie z rysunkiem planu;
- 5) usługach nieuciążliwych – należy przez to rozumieć działalność której celem jest zaspokajanie potrzeb ludności, a nie wytwarzanie bezpośrednio metodami przemysłowymi dóbr materialnych oraz której uciążliwość nie może powodować przekroczenia standardów jakości środowiska poza terenem, do którego

prowadzący działalność ma tytuł prawny, która nie jest zaliczana do przedsięwzięć mogących znacząco oddziaływać na środowisko - zgodnie z przepisami odrębnymi;

- 6) dachu płaskim – należy przez to rozumieć dach o jednej lub wielu połaciach, których kąt nachylenia względem płaszczyzny poziomej nie przekracza 12°;
- 7) miejscu do parkowania - należy przez to rozumieć stanowiska postojowe dla samochodów urządzone w poziomie terenu i stanowiska w garażach.

2. Pojęcia i określenia użyte w ustaleniach planu, a niezdefiniowane powyżej należy rozumieć zgodnie z obowiązującymi przepisami prawa.

§ 4. Ustala się następujące przeznaczenie terenów objętych planem:

- 1) tereny zabudowy mieszkaniowej jednorodzinnej wolnostojącej, oznaczone na rysunku planu symbolem MNW oraz numerami kolejnymi od 1 do 2;
- 2) teren dróg dojazdowych, oznaczony na rysunku planu symbolem 1KDD; których położenie wraz ze stosownym numerem kolejnym przedstawiono na rysunku planu.

§ 5. Na obszarze objętym planem nie zachodzą przesłanki do określenia:

- 1) wymagań wynikających z potrzeb kształtowania przestrzeni publicznych;
- 2) sposobu i terminu tymczasowego zagospodarowania, urządzania i użytkowania terenów;
- 3) zasad ochrony dziedzictwa kulturowego i zabytków, w tym krajobrazów kulturowych, oraz dóbr kultury współczesnej;
- 4) granic i sposobów zagospodarowania terenów górniczych, obszarów szczególnego zagrożenia powodzią, obszarów osuwania się mas ziemnych, krajobrazów priorytetowych określonych w audycie krajobrazowym oraz w planach zagospodarowania przestrzennego województwa.

§ 6. 1. Rysunek planu obowiązuje w zakresie ustaleń:

- 1) granicy opracowania miejscowego planu zagospodarowania przestrzennego;
- 2) linii rozgraniczającej tereny o różnym przeznaczeniu lub różnych zasadach zagospodarowania;
- 3) nieprzekraczalnej linii zabudowy;
- 4) wymiarowania;
- 5) przeznaczenia terenu, oznaczonego odpowiednio symbolem literowym i numerem wyróżniającym je spośród innych terenów.

2. Pozostałe oznaczenia przedstawione na rysunku mają charakter informacyjny.

§ 7. 1. Wyznacza się jako teren przeznaczony do realizacji celów publicznych teren drogi dojazdowej, oznaczony na rysunku planu symbolem 1KDD, jako teren przeznaczony do budowy i utrzymania dróg publicznych, obiektów i urządzeń transportu publicznego, infrastruktury technicznej oraz dróg dla rowerów, zgodnie z ustaleniami planu.

2. Inwestycje celu publicznego mogą być ponadto realizowane na terenach wyznaczonych w planie, o ile nie stoi to w sprzeczności z ustaleniami planu i przepisami odrębnymi.

Rozdział 2.

Ochrona i kształtowanie ład przestrzennego

§ 8. 1. Dopuszcza się działki budowlane o powierzchni mniejszej niż jest to określone w przepisach szczegółowych zawartych w Rozdziale 9, jeżeli działka powstała przed wejściem w życie niniejszego planu, lub wydzielanych.

2. Dopuszcza się działki budowlane o powierzchni mniejszej niż jest to określone w przepisach szczegółowych dla poszczególnych terenów zawartych w Rozdziale 9 wyodrębnione pod obiekty infrastruktury technicznej oraz powstałych w oparciu o ustalony w planie przebieg linii rozgraniczającej oraz w przypadku regulacji granic między sąsiadującymi nieruchomościami, pod warunkiem spełnienia wymogów wynikających z przepisów odrębnych.

§ 9. W zakresie wymagań zapewnienia ładu przestrzennego na obszarze obowiązywania planu:

- 1) nakazuje się realizację nowych budynków zgodnie z wyznaczonymi na rysunku planu nieprzekraczalnymi liniami zabudowy;
- 2) zakazuje się:
 - a) realizacji wiat, wolnostojących instalacji fotowoltaicznych i tymczasowych obiektów budowlanych na obszarach między liniami zabudowy, a liniami rozgraniczającymi tereny dróg,
 - b) zakazuje się lokalizacji usług związanych z gospodarowaniem odpadami, lakiernictwem, schronisk i hoteli dla zwierząt, spalarni zwłok,
 - c) zakazuje się lokalizacji instalacji fotowoltaicznych o mocy większej niż 50 kW,
 - d) zakazuje się tworzenia pod napowietrznymi liniami elektroenergetycznymi hałd i nasypów, oraz sadzenia drzew i krzewów, których naturalna wysokość może przekraczać 3 m, a także realizacji budynków z pomieszczeniami przeznaczonymi na pobyt ludzi.

§ 10. W nowo budowanych obiektach budowlanych, a także poddawanych remontom, przebudowie lub rozbudowie, ustala się:

- 1) kolor pokrycia dachowego w przypadku dachu o kącie nachylenia głównych połaci dachowych powyżej 12° – ceglastoczerwony, brązowy, szary lub grafitowy;
- 2) kolor elewacji, z zastrzeżeniem pkt 3:
 - a) w zakresie elewacji wykonanych elementami drewnianymi: stosowanie kolorystyki zgodnej lub pokrewnej z naturalnym odcieniem zastosowanego gatunku drewna, a także koloru białego lub odcieni szarości,
 - b) w zakresie elewacji wykonanych z wykorzystaniem klinkieru lub cegły elewacyjnej: stosowanie kolorystyki zgodnej lub pokrewnej z naturalnym wybarwieniem materiału, w odcieniach czerwieni lub brązu, a także odcieni szarości,
 - c) w zakresie ścian tynkowanych oraz wykonanych z użyciem innych materiałów budowlanych: biały, odcienie beżu, żółtego, szarości;
- 3) dopuszczenie zastosowania innego niż określony w pkt 2 koloru elewacji na 20% powierzchni elewacji;
- 4) dopuszcza się stosowanie elementów ozdobnych w elewacji jak np. cokoły, narożniki, pilastry, nady i podokiennice, okiennice, w kolorystyce innej niż określona w pkt 2.

§ 11. 1. Dla budynków istniejących, zlokalizowanych poza wyznaczonymi w planie liniami zabudowy lub o funkcji niezgodnej z określonym w planie przeznaczeniem terenu, dopuszcza się ich:

- 1) przebudowę i remont z zachowaniem dotychczasowych parametrów zabudowy, formy architektonicznej i funkcji;
- 2) rozbudowę przy jednoczesnym dostosowaniu do parametrów zabudowy, formy architektonicznej i funkcji wymaganej zgodnie z ustaleniami planu, z zastrzeżeniem ustaleń pkt 3 i ust. 2;
- 3) rozbudowę tych budynków wykraczających przed wyznaczone linie zabudowy wyłącznie zgodnie z tymi liniami;
- 4) nadbudowę wyłącznie zgodnie z ustaleniami planu, z zastrzeżeniem ustaleń ust. 2.

2. Ustala się dopuszczenie rozbudowy, nadbudowy oraz przebudowy istniejących budynków wynikającej z działań związanych z poprawieniem ich efektywności energetycznej, z zachowaniem istniejącej funkcji, liczby kondygnacji, wysokości, która jednocześnie może być zwiększona o maksymalnie 0,5 m, geometrii dachu, w istniejącej linii zabudowy z uwzględnieniem pozostałych ustaleń dotyczących parametrów i wskaźników kształtowania zabudowy i zagospodarowania terenu określonych w przepisach szczegółowych dla poszczególnych terenów.

Rozdział 3.

Ochrona środowiska, przyrody i krajobrazu

§ 12. 1. Ustala się zakaz realizacji przedsięwzięć mogących zawsze znacząco oddziaływać na środowisko, w rozumieniu przepisów odrębnych, z zastrzeżeniem poniższych warunków.

2. Zakaz nie wyklucza działań, o których mowa w § 11, a także nie dotyczy realizacji inwestycji celu publicznego z zakresu infrastruktury technicznej, o ile ich realizacja nie narusza innych zasad określonych w planie i przepisach odrębnych.

3. Dopuszcza się realizację przedsięwzięć mogących potencjalnie znacząco oddziaływać na środowisko, w rozumieniu przepisów odrębnych w granicach terenów MNW, dotyczących realizacji zespołów zabudowy mieszkaniowej jednorodzinnej i powierzchni parkingów i garaży, a także inwestycji celu publicznego z zakresu infrastruktury technicznej i komunikacji, o ile nie będzie to naruszać zakazów ustanowionych w przepisach odrębnych lub zapisach planu.

§ 13. Na całym obszarze objętym planem zakazuje się lokalizacji inwestycji powodujących przekroczenie standardów jakości środowiska poza terenem, do którego prowadzący działalność posiada tytuł prawny.

§ 14. Na całym obszarze objętym planem zakazuje się lokalizowania zakładów o zwiększonym lub dużym ryzyku wystąpienia poważnych awarii.

§ 15. W rozumieniu przepisów ochrony środowiska, określających dopuszczalny poziom hałasu w środowisku, tereny oznaczone w niniejszym planie symbolami MNW wskazuje się jako tereny zabudowy mieszkaniowej jednorodzinnej.

§ 16. Cały obszar planu znajduje się w granicach Warszawskiego Obszaru Chronionego Krajobrazu, w których obowiązują warunki zagospodarowania, ograniczenia, zakazy i nakazy określone przepisami odrębnymi.

Rozdział 4.

Zasady kształtowania krajobrazu

§ 17. 1. Ustala się ochronę jakości krajobrazu poprzez przeciwdziałanie dysharmonii i fragmentaryzacji, w szczególności poprzez dążenie do zachowania zwartej charakteru zabudowy nawiązującej do istniejących obiektów i otoczenia.

2. W zagospodarowaniu terenów nakazuje się stosowanie rozwiązań umożliwiających urozmaicenie krajobrazu poprzez wprowadzanie zadrzewień i zakrzewień uzupełniających podstawowe zagospodarowanie terenu. W tym celu należy w pierwszej kolejności wykorzystywać ogrody przydomowe, tereny przyległe do dróg oraz wyznaczone w planie tereny dróg, a także miedze rozdzielające poszczególne obszary upraw rolnych.

Rozdział 5.

Szczególne warunki zagospodarowania terenów oraz ograniczenia w ich użytkowaniu, w tym zakaz zabudowy, a także granice i sposoby zagospodarowania terenów lub obiektów podlegających ochronie, na podstawie odrębnych przepisów

§ 18. 1. Cały obszar objęty planem położony jest w granicach udokumentowanego Głównego Zbiornika Wód Podziemnych nr 222 „Dolina Środkowej Wisły”, a także nieudokumentowanego Głównego Zbiornika Wód Podziemnych nr 215 „Subniecka Warszawska”.

2. Podczas zagospodarowania terenów objętych planem należy uwzględnić zasady wynikające z przepisów odrębnych, dotyczące ochrony wód podziemnych, w szczególności obejmujące konieczność należytego zabezpieczenia środowiska gruntowo-wodnego przed zanieczyszczeniem.

§ 19. 1. Wskazuje się na rysunku planu, gazociągi wysokiego ciśnienia DN500 i DN700 wraz ze strefą kontrolowaną.

2. W obrębie stref kontrolowanych od gazociągów wysokiego ciśnienia obowiązują przepisy odrębne z zakresu projektowania i utrzymania sieci gazowych.

Rozdział 6.

Szczegółowe zasady i warunki scalania i podziału nieruchomości

§ 20. 1. Na obszarze obowiązywania planu nie wyznacza się obszarów wymagających scalenia i podziału nieruchomości, w rozumieniu przepisów odrębnych.

2. Ustala się następujące parametry działek uzyskiwanych w wyniku scalania i podziału nieruchomości:

- 1) minimalną powierzchnię działki na terenie 1MNW: 1 500 m²;
- 2) minimalną powierzchnię działki na terenie 2MNW: 1 200 m²;
- 3) minimalny kąt położenia granic działek w stosunku do pasa drogowego od 60° do 90°;
- 4) minimalną szerokość frontu działki: 25,0 m;
- 5) zasady i warunki, o których mowa w pkt 1, 2, 3 i 4 nie dotyczą działek wyodrębnianych pod budowę urządzeń infrastruktury technicznej oraz pod drogi.

Rozdział 7.

Zasady modernizacji, rozbudowy i budowy systemów infrastruktury technicznej

§ 21. 1. Ustala się dopuszczenie utrzymania, modernizacji, rozbudowy oraz przebudowy istniejących sieci i obiektów infrastruktury technicznej na zasadach określonych w planie, w sposób nie naruszający ograniczeń w zagospodarowaniu wynikających z przepisów odrębnych.

2. Ustala się obsługę istniejącego i nowego zainwestowania z sieci infrastruktury technicznej, poprzez istniejące i projektowane przewody magistralne i sieć rozdzielczą, oraz poprzez urządzenia lokalne.

3. Dopuszcza się realizację sieci, urządzeń i obiektów infrastruktury technicznej na działkach budowlanych, z zachowaniem zasad określonych w planie, a także zgodnie z wymaganiami wynikającymi z przepisów odrębnych.

§ 22. Dla infrastruktury technicznej ustala się:

1) w zakresie zaopatrzenia w wodę:

- a) ustala się docelową obsługę projektowanego zainwestowania za pośrednictwem sieci wodociągowej,
- b) powiązanie sieci wodociągowej za pośrednictwem przewodów rozdzielczych, zlokalizowanych w przyległych pasach drogowych lub sąsiedztwie terenów objętych planem,
- c) średnicę przewodów sieci wodociągowej co najmniej DN 60, przy czym nie dotyczy to średnic przewodów przyłączy, a także instalacji wodociągowych sytuowanych na działce budowlanej,
- d) zaopatrzenie z ujęcia Wieliszew, bądź innych ujęć stosownie do możliwości technicznych,
- e) przy budowie sieci wodociągowej uwzględnienie wymogów przeciwpożarowych, w tym w szczególności w zakresie lokalizacji hydrantów zewnętrznych,
- f) zaopatrzenie do celów przeciwpożarowych z sieci wodociągowej na poziomie od 5 dm³/s, parametry noworealizowanej sieci wodociągowej powinny umożliwiać jej wykorzystanie do celów przeciwpożarowych,
- g) dopuszczenie realizacji indywidualnych ujęć wód z zachowaniem zasad wynikających z przepisów odrębnych;

2) w zakresie odprowadzania ścieków sanitarnych:

- a) docelowe powiązanie z układem zewnętrznym poprzez realizację sieci kanalizacji sanitarnej na warunkach określonych w planie i przepisach odrębnych,
- b) odprowadzenie do sieci kanalizacji sanitarnej, z zastrzeżeniem przepisów odrębnych,
- c) średnicę przewodów sieci kanalizacji sanitarnej co najmniej DN 150, przy czym nie dotyczy to średnic przewodów sieci i instalacji tłocznych, średnic przewodów przyłączy, a także instalacji kanalizacyjnych sytuowanych na działce budowlanej,
- d) odprowadzanie do oczyszczalni ścieków Orzechowo lub innych instalacji oczyszczania ścieków zlokalizowanych poza terenem objętym planem,

- e) dopuszcza się realizację odcinków tłocznych sieci i instalacji kanalizacyjnych,
 - f) dopuszcza się realizację indywidualnych oczyszczalni ścieków lub zbiorników bezodpływowych, z zastrzeżeniem uwarunkowań wynikających z planu i przepisów odrębnych,
 - g) w przypadku realizacji sieci kanalizacji sanitarnej nakazuje się przyłączenie do niej nieruchomości niewyposażonych w przydomową oczyszczalnię ścieków;
- 3) w zakresie odprowadzania wód opadowych i roztopowych:
- a) ustala się brak powiązania z układem zewnętrznym, z uwagi na brak istniejącej sieci kanalizacji deszczowej w rejonie opracowania, dopuszcza się stosowanie lokalnych systemów zagospodarowania wód opadowych i roztopowych, na zasadach przewidzianych planem i stosownie do wymagań przepisów odrębnych,
 - b) nakazuje się zagospodarowanie wód w granicach nieruchomości do której inwestor posiada tytuł prawny, w szczególności poprzez stosowanie: zbiorników retencyjnych lub odparowujących, studni chłonnych, a także innych form wprowadzenia do gruntu, z zachowaniem wymogów wynikających z przepisów odrębnych, w szczególności w zakresie wód pochodzących z terenów zanieczyszczonych,
 - c) średnicę przewodów sieci kanalizacji deszczowej co najmniej DN 150, przy czym nie dotyczy to średnic przewodów sieci i instalacji tłocznych, średnic przewodów przyłączy, a także instalacji kanalizacji deszczowych sytuowanych na działce budowlanej,
 - d) dopuszcza się realizację odcinków tłocznych sieci i instalacji kanalizacyjnych;
- 4) w zakresie zaopatrzenia w energię elektryczną:
- a) zaopatrzenie w energię elektryczną ze stacji elektroenergetycznej 110kV/15kV zlokalizowanej w m. Michałów Reginów, za pośrednictwem sieci,
 - b) ustala się zaopatrzenie terenów objętych planem i powiązanie sieci z układem zewnętrznym za pośrednictwem sieci elektroenergetycznych średniego napięcia SN 15 kV i niskiego napięcia nn 0,4 kV, z dopuszczeniem budowy nowej infrastruktury elektroenergetycznej, jej rozbudowy, przebudowy i remontów, z zastosowaniem:
 - linii elektroenergetycznych SN i nn wraz z przyłączami w wykonaniu kablowym i/lub napowietrznym,
 - stacji transformatorowych elektroenergetycznych SN (w tym stacji SN/nn),
 - c) lokalizację urządzeń pomiarowych zużycia energii elektrycznej w liniach ogrodzeń od strony drogi obsługującej nieruchomość,
 - d) dla nowych, wewnętrznych lub kontenerowych stacji transformatorowych SN/nn budowę na wydzielonych działkach z dostępem do drogi publicznej, o minimalnej powierzchni 20 m²,
 - e) dopuszczenie budowy wewnętrznych i kontenerowych stacji transformatorowych w odległości 1,5 m od granicy z sąsiednią działką budowlaną jeżeli zwrócone są w jej kierunku ścianą bez otworów drzwiowych i wentylacyjnych,
 - f) sytuowanie pasów dla linii średniego i niskiego napięcia oraz oświetlenia ulicznego w ciągach drogowych,
 - g) dopuszcza się zaopatrzenie urządzeń i obiektów budowlanych, na terenie objętym planem z urządzeń wytwarzających energię z odnawialnych źródeł energii, o mocy wytwórczej instalacji poniżej 50 kW, z wyłączeniem urządzeń wykorzystujących energię wiatru;
- 5) w zakresie zaopatrzenia w gaz:
- a) ustala się docelowe powiązanie terenu objętego planem z siecią gazową,
 - b) dopuszcza się zaopatrzenie projektowanej zabudowy w gaz ze źródeł indywidualnych, lub przez sieci lokalne,
 - c) minimalna średnica przewodów dystrybucyjnej sieci gazowej 25 mm,

- d) dla projektowanych i istniejących sieci gazowych ustala się strefy kontrolowane, których zasięg i sposób zagospodarowania należy ustalać z uwzględnieniem przepisów odrębnych;
- 6) w zakresie zaopatrzenia w ciepło:
- a) zaopatrzenie ze źródeł indywidualnych, w tym instalacji odnawialnych źródeł energii o mocy do 50kW,
 - b) stosowanie systemów cieplnych wykorzystujących paliwa niskoemisyjne, zgodnie z przepisami odrębnymi;
- 7) w zakresie infrastruktury telekomunikacyjnej i teleinformatycznej dopuszczenie utrzymania, przebudowy i rozbudowy oraz budowy sieci i obiektów;
- 8) w zakresie gospodarki odpadami:
- a) usuwanie odpadów w ramach gminnego systemu gospodarowania odpadami komunalnymi,
 - b) w przypadku nieruchomości nieobjętych gminnym systemem gospodarowania odpadami komunalnymi, usuwanie odpadów zgodnie z przepisami odrębnymi,
 - c) zabezpieczenie możliwości segregowania odpadów w miejscu zbiórki, zgodnie z obowiązującymi przepisami odrębnymi.

Rozdział 8.

Zasady modernizacji, rozbudowy i budowy systemów komunikacji

§ 23. 1. Powiązanie komunikacyjne obszarów objętych planem z zewnętrznym układem komunikacyjnym odbywa się za pośrednictwem sieci dróg publicznych gminnych zapewniających powiązanie z układem ponadlokalnym za pośrednictwem drogi wojewódzkiej nr 632 Marki - Płońsk, zlokalizowanej poza granicami planu. Bezpośrednią obsługę komunikacyjną obszarów objętych planem zapewnia droga dojazdowa o docelowej kategorii drogi gminnej, oznaczona na rysunku planu symbolem 1KDD oraz ul. Sosnowa, zlokalizowana poza granicami planu.

2. Obsługę komunikacyjną działek budowlanych mogą zapewniać również dojścia i dojazdy niewyznaczone na rysunku planu.

§ 24. 1. Ustala się liczbę miejsc do parkowania wyliczoną według następujących wskaźników:

- 1) minimum 2 miejsca do parkowania na każdy lokal mieszkalny;
- 2) minimum 1 miejsce do parkowania na każde rozpoczęte 4 miejsca konsumpcyjne usług gastronomii, jednak nie mniej niż 3 miejsca;
- 3) minimum 1 miejsce do parkowania na każde rozpoczęte 50 m² powierzchni użytkowej usług, jednak nie mniej niż 2 miejsca;
- 4) nakazuje się zapewnienie miejsc do parkowania dla pojazdów zaopatrzonych w kartę parkingową zgodnie z przepisami odrębnymi.

2. Ustala się sposób realizacji miejsc do parkowania w garażach, lub na terenie działek budowlanych, w tym pod wiatami, w granicach terenu własnego inwestycji, zgodnie z warunkami wynikającymi z przepisów odrębnych.

§ 25. Dopuszcza się realizację dojazdów niewyznaczonych na rysunku planu, dla których ustala się następujące warunki, zasady i standardy zagospodarowania terenu:

- 1) szerokość nie mniejszą niż 6 m;
- 2) w rejonie połączenia z inną drogą, stosowanie ściąg narożnych o wymiarach nie mniejszych niż 5 x 5 m;
- 3) w przypadku dojazdów o charakterze nieprzelotowym o długości większej niż 60 m, stosowanie na ich zakończeniu placów do zawracania o minimalnym wymiarze 12,5 x 12,5 m;
- 4) jezdnie muszą spełniać warunki niezbędne dla ruchu kołowego, w tym dla pojazdów ratowniczo-gaśniczych, na warunkach określonych w przepisach odrębnych z zakresu ochrony przeciwpożarowej.

Rozdział 9.

Przeznaczenie terenów i zasady ich zagospodarowania

§ 26. Budowę sieci infrastruktury technicznej lub obiektów infrastruktury technicznej o powierzchni zabudowy do 40 m², innych niż budynki obiektów niewymagających uzyskania pozwolenia na budowę, ścieżek, dojść i dojazdów do budynków i działek budowlanych, traktuje się jako zagospodarowanie terenu uzupełniające i towarzyszące zagospodarowaniu terenu wynikającemu z jego przeznaczenia i dopuszcza się ją na wszystkich terenach, jeśli nie stoi to w sprzeczności z ustaleniami planu oraz jeżeli przepisy odrębne nie wykluczają możliwości realizacji tego typu inwestycji.

§ 27. Dla terenów oznaczonych na rysunku planu symbolami 1MNW i 2MNW ustala się:

- 1) przeznaczenie – tereny zabudowy mieszkaniowej jednorodzinnej wolnostojącej;
- 2) dopuszczenie lokalizacji:
 - a) usług nieuciążliwych w formie lokali usługowych w budynkach mieszkalnych jednorodzinnych, na zasadach przewidzianych w przepisach odrębnych,
 - b) budynków garażowych i gospodarczych;
- 3) przeznaczenie wykluczone:
 - a) usługi handlu hurtowego,
 - b) usługi handlu wielkopowierzchniowego,
 - c) usługi kultu religijnego,
 - d) usługi bezpieczeństwa i porządku publicznego;
- 4) następujące parametry i wskaźniki kształtowania zabudowy:
 - a) budynki wolnostojące,
 - b) sytuowanie nie więcej niż jednego budynku mieszkalnego na działce budowlanej,
 - c) budynki do 2 kondygnacji nadziemnych,
 - d) wysokość zabudowy do 9,0 m,
 - e) maksymalny udział powierzchni zabudowy:
 - na terenie 1MNW - 0,15,
 - na terenie 2MNW – 0,2,
 - f) poziom posadzki pierwszej kondygnacji na wysokości maksymalnie 1,0 m ponad poziom terenu mierzonej przy wejściu głównym do budynku,
 - g) dachy strome dwu- i wielospadziste o nachyleniu połaci głównych od 20° do 45°,
 - h) dopuszcza się realizację dachów płaskich;
- 5) następujące parametry i wskaźniki kształtowania budynków garażowych i gospodarczych:
 - a) budynki o 1 kondygnacji nadziemnej,
 - b) wysokość zabudowy do 6,0 m,
 - c) dachy płaskie lub spadziste o nachyleniu połaci głównych od 20° do 45°;
- 6) następujące parametry i wskaźniki zagospodarowania terenu:
 - a) nieprzekraczalne linie zabudowy zgodnie z rysunkiem planu,
 - b) minimalna nadziemna intensywność zabudowy – 0,05,
 - c) maksymalna nadziemna intensywność zabudowy:
 - na terenie 1MNW - 0,25,
 - na terenie 2MNW – 0,3,

- d) minimalny udział powierzchni biologicznie czynnej:
- na terenie 1MNW - 70%,
 - na terenie 2MNW – 60%,
- e) minimalna powierzchnia nowo wydzielanej działki budowlanej:
- na terenie 1MNW - 1 500 m²,
 - na terenie 2MNW – 1 200 m²,
- f) minimalna powierzchnia działki na każdy lokal mieszkalny – zgodnie z wymaganiami określonymi w lit. e,
- g) dopuszczenie sytuowania budynków bezpośrednio przy granicy z sąsiednią działką budowlaną lub w odległości nie mniejszej niż 1,5 od tej granicy;
- 7) zasady obsługi komunikacyjnej zgodnie z §23;
- 8) minimalną liczbą i sposób realizacji miejsc do parkowania zgodnie z §24.

§ 28. Dla terenu oznaczonego na rysunku planu symbolem 1KDD ustala się:

- 1) przeznaczenie – teren drogi dojazdowej;
- 2) dopuszcza się sytuowanie obiektów i urządzeń związanych funkcjonalnie z drogą, a także obiektów i urządzeń z zakresu transportu publicznego i sieci uzbrojenia terenu, na zasadach określonych w przepisach odrębnych oraz nasadzeń roślinnych;
- 3) szerokość w liniach rozgraniczających zgodnie z rysunkiem planu.

Rozdział 10.

Przepisy końcowe

§ 29. Ustala się stawkę procentową, wynikającą ze wzrostu wartości nieruchomości w wyniku uchwalenia planu miejscowego dla w wysokości:


- 1) 30 % dla terenów MNW;
- 2) 0 % dla pozostałych terenów.

§ 30. Wykonanie uchwały powierza się Wójtowi Gminy Wieliszew.

§ 31. Uchwała wchodzi w życie po upływie 14 dni od dnia jej ogłoszenia w Dzienniku Urzędowym Województwa Mazowieckiego.

Przewodniczący Rady Gminy
Wieliszew



Rafał Donarski

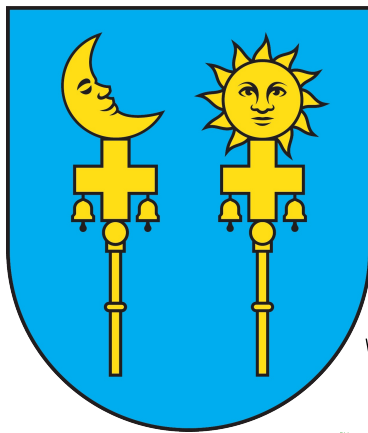

Projekt miejscowego planu zagospodarowania przestrzennego dla działek nr 454/1 i 454/2 położonych we wsi Poddębie, gm. Wieliszew

Załącznik nr 1 do uchwały nr XXXVI/343/2026

Rady Gminy Wieliszew z dnia 24 września 2026 r.

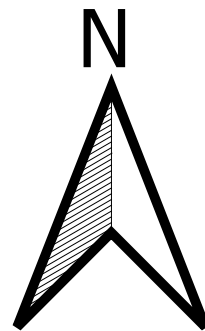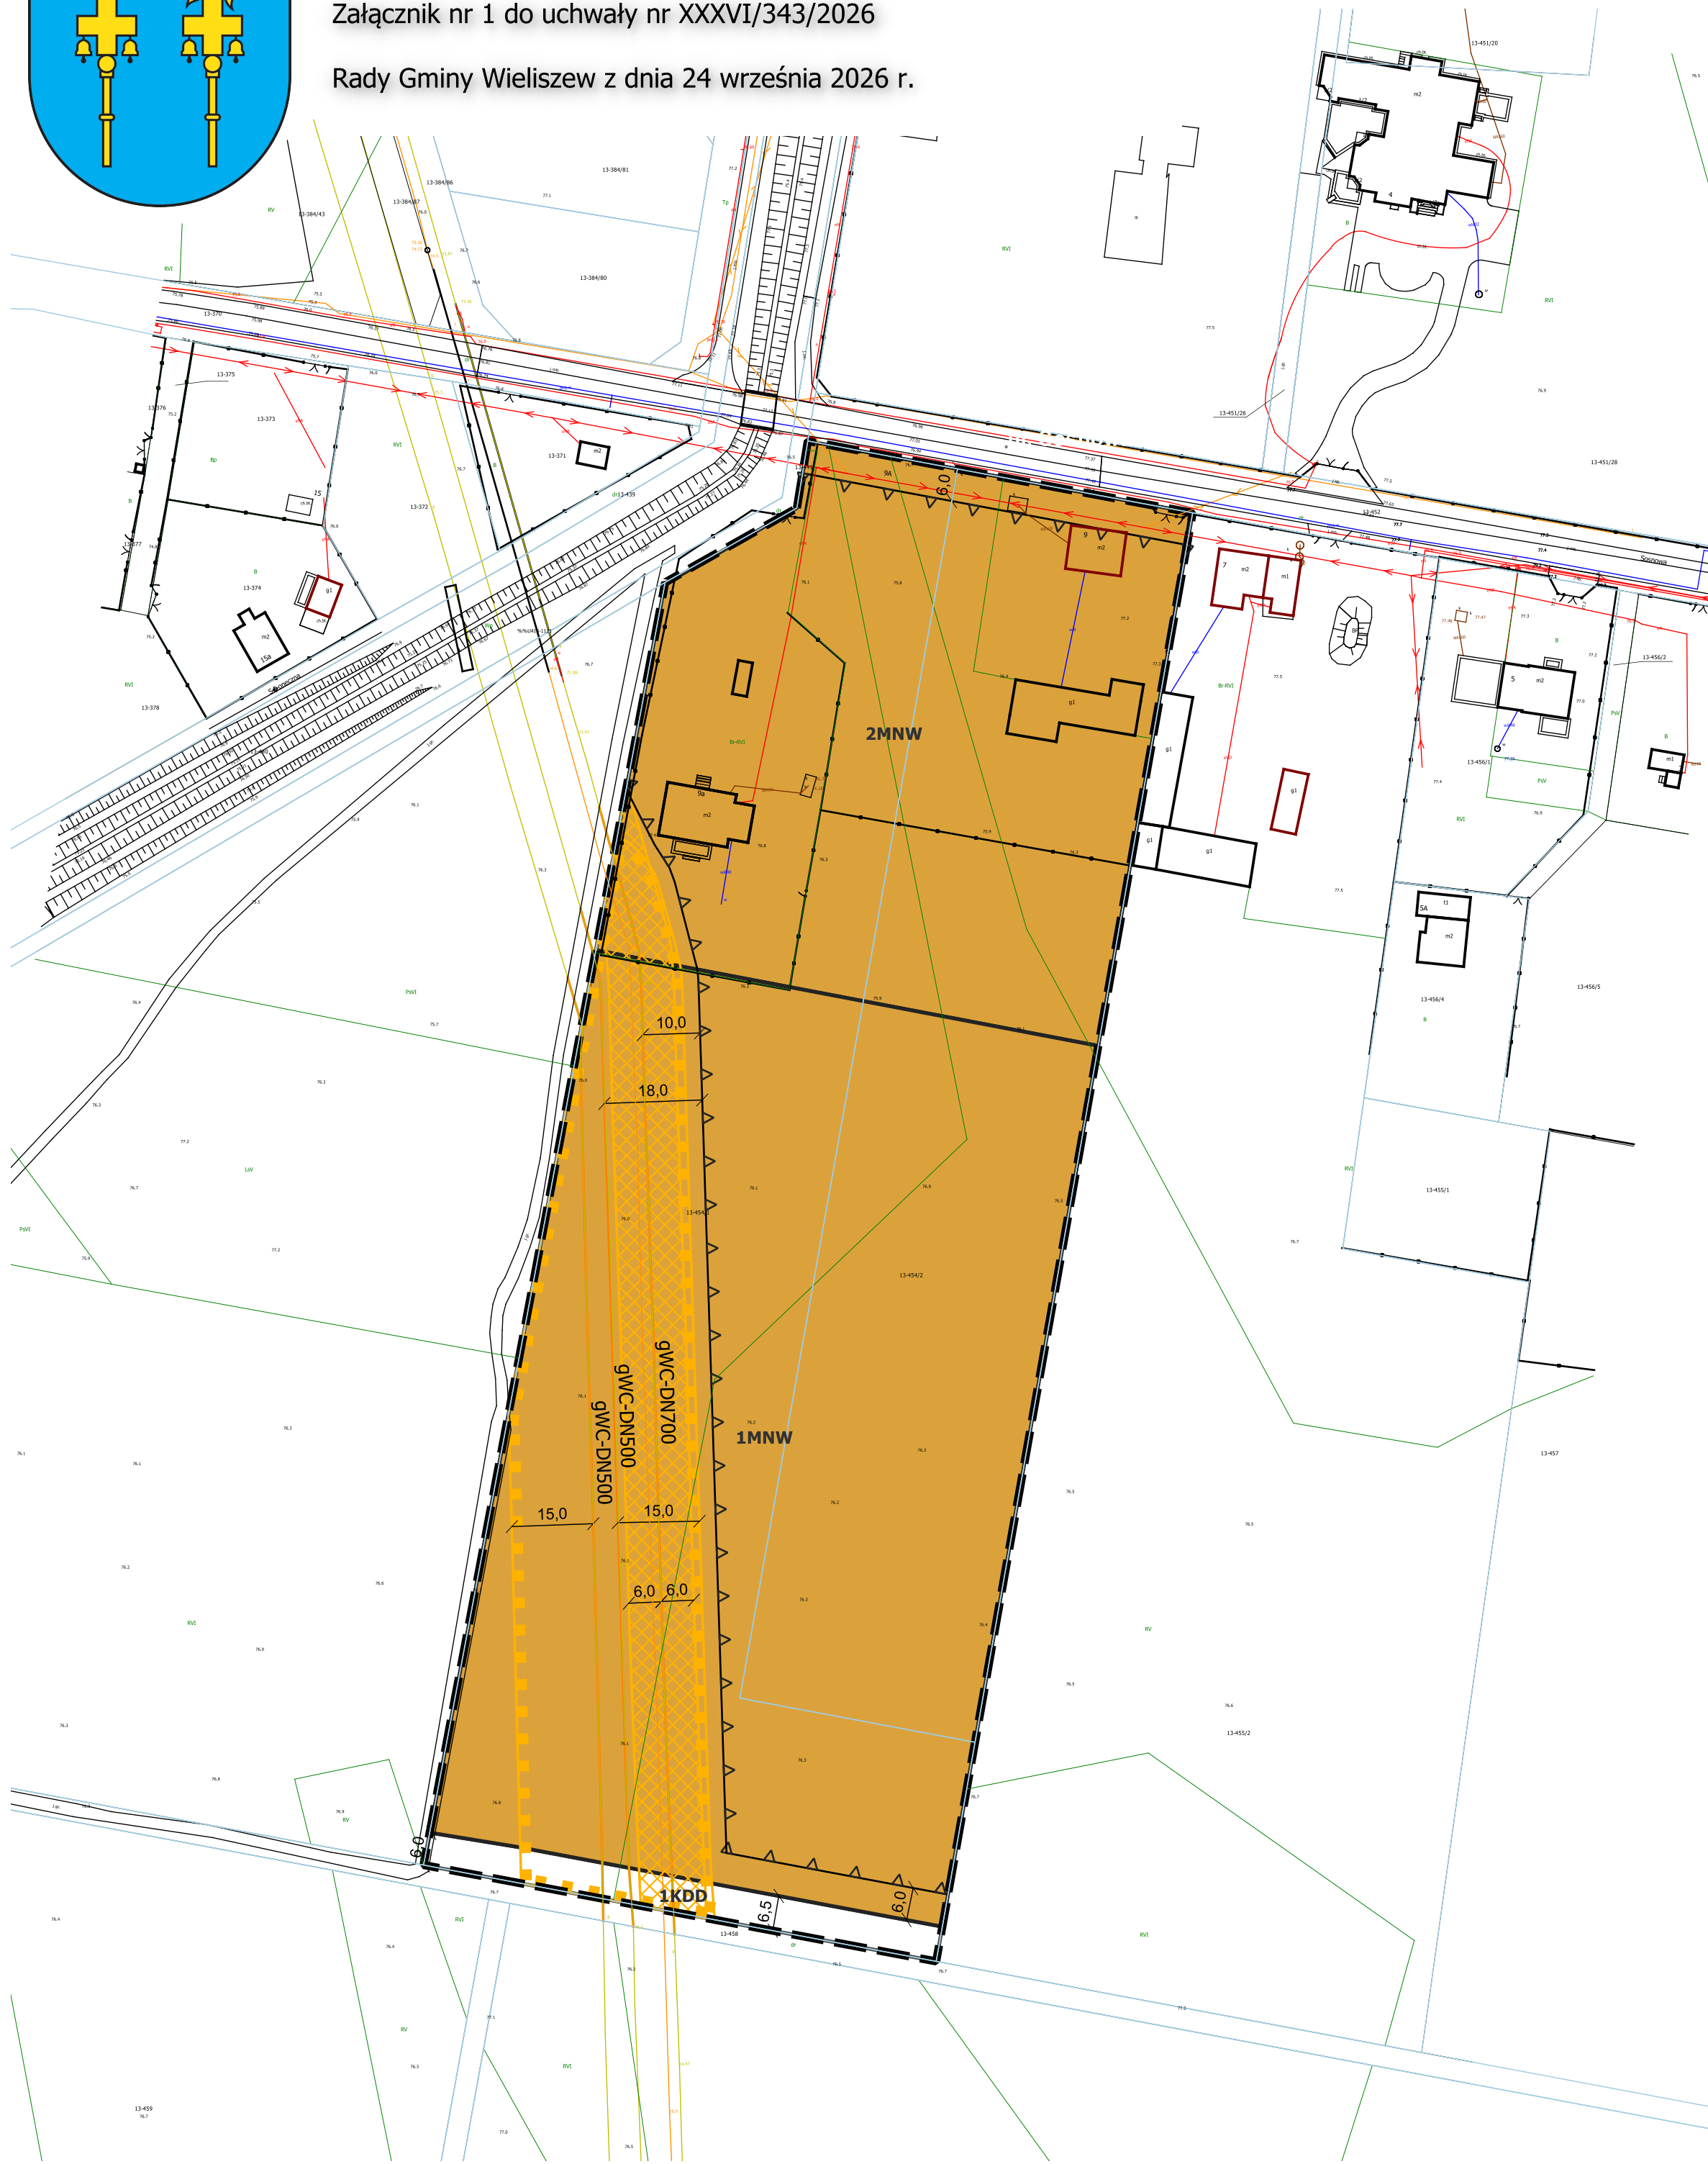

SKALA 1 : 1 000





Układ współrzędnych: PL-2000 strefa 7

Projekt sporządzono z wykorzystaniem urzędowej mapy zasadniczej pozyskanej ze Starostwa Powiatowego w Legionowie, kod licencji L ace17134, identyfikator zasobu: P.1408.2019.4162, z dn. 06.11.2025 r.

- Obszar objęty planem położony jest w całości w granicach:
- udokumentowanego Głównego Zbiornika Wód Podziemnych nr 222 "Dolina Środkowej Wisły";
 - nieudokumentowanego Głównego Zbiornika Wód Podziemnych Nr 215 "Subniecka Warszawska";
 - strefy zwykłej Warszawskiego Obszaru Chronionego Krajobrazu

Wyrys ze studium uwarunkowań i kierunków zagospodarowania przestrzennego gminy Wieliszew

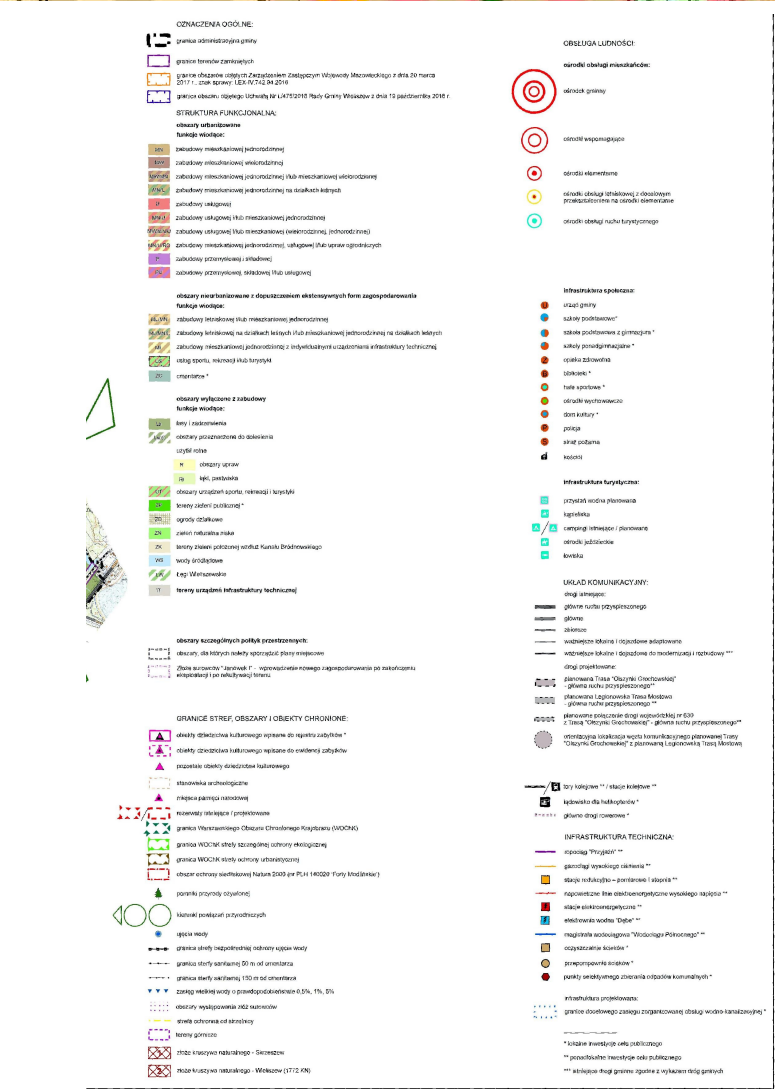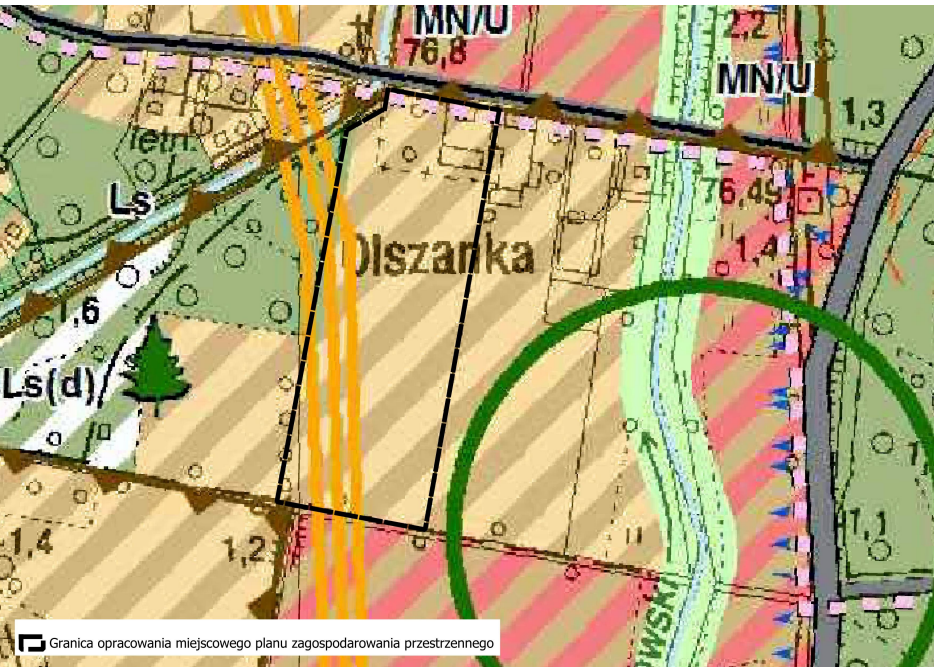

Ustalenia planu

Granica opracowania miejscowego planu zagospodarowania przestrzennego

Linia rozgraniczająca tereny o różnym przeznaczeniu lub różnych zasadach zagospodarowania

Nieprzekraczalne linie zabudowy

Wymiarowanie

Przeznaczenie terenu

1MNW Tereny zabudowy mieszkaniowej jednorodzinnej wolnostojącej

1KDD Teren drogi dojazdowej

Oznaczenia informacyjne

Granice działek ewidencyjnych

gWC500 Istniejące gazociągi wysokiego ciśnienia

Granice strefy kontrolowanej gazociągu wysokiego ciśnienia DN700

Granice strefy kontrolowanej gazociągu wysokiego ciśnienia DN500

Opracowanie:

mgr inż. Jakub Szymański
Uprawnienia na podstawie art. 5 pkt 4 UPIZP
Nr dypl. SGGW w Warszawie 125634
na kier. Gospodarka Przestrzenna
Członek Towarzystwa Urbanistów Polskich nr 5206

Współpraca:

mgr inż. arch. Krzysztof Grzebyk

mgr inż. Jacek Słupek

mgr Wioleta Brylak
Uprawnienia na podstawie art. 5 pkt 4 UPIZP
Nr dypl. Uniwersytetu Warszawskiego 131356,
na kier. Gospodarka Przestrzenna



Załącznik nr 2 do uchwały nr XXXVI/343/2026

Rady Gminy Wieliszew

z dnia 24 września 2026 r.

**Rozstrzygnięcie Rady Gminy Wieliszew
o sposobie realizacji zapisanych w planie inwestycji z zakresu infrastruktury technicznej,
które należą do zadań własnych gminy oraz zasadach ich finansowania,
zgodnie z przepisami o finansach publicznych**

Na podstawie art. 20 ust.1 ustawy z 27 marca 2003 r. o planowaniu i zagospodarowaniu przestrzennym (Dz. U. z 2026 r., poz. 538) Rada Gminy Wieliszew rozstrzyga, co następuje:

1. Sposób realizacji dopuszczonych w planie inwestycji z zakresu infrastruktury technicznej:

- 1) Zadania w zakresie infrastruktury technicznej prowadzić będą właściwe przedsiębiorstwa, w kompetencji których leży rozwój sieci: wodociągowej, kanalizacji sanitarnej i deszczowej, energetycznej, gazociągowej, zgodnie z miejscowym planem zagospodarowania przestrzennego oraz na podstawie przepisów odrębnych. Zadania w zakresie gospodarki odpadami realizowane będą zgodnie z regulaminem utrzymania czystości i porządku na terenie gminy Wieliszew oraz na podstawie przepisów odrębnych. Inwestycje w zakresie przesyłania i dystrybucji paliw gazowych, energii elektrycznej realizowane będą w sposób określony w prawie energetycznym.
- 2) Za podstawę przyjęcia do realizacji zadań określonych w miejscowym planie zagospodarowania przestrzennego, które należą do zadań własnych gminy, stanowiąc będą zapisy uchwał budżetowych Rady Gminy Wieliszew.
- 3) Określenie terminów przystąpienia i zakończenia realizacji tych zadań ustalone będzie według kryteriów i zasad przyjętych przy konstruowaniu uchwał budżetowych Rady Gminy Wieliszew.

2. Finansowanie inwestycji będzie odbywać się poprzez:

- 1) wydatki z budżetu gminy;
- 2) współfinansowanie środkami zewnętrznymi, poprzez budżet gminy – w ramach m.in.:
 - a) dotacji unijnych,
 - b) dotacji samorządu województwa,
 - c) dotacji i pożyczek z funduszy celowych,
 - d) kredytów i pożyczek bankowych,
 - e) innych środków zewnętrznych;
- 3) udział inwestorów w finansowaniu w ramach porozumień o charakterze cywilno – prawnym lub w formie partnerstwa publiczno – prywatnego – „PPP”, a także właścicieli nieruchomości.

Przewodniczący Rady Gminy
Wieliszew

Rafał Donarski

Załącznik nr 3 do uchwały nr XXXVI/343/2026

Rady Gminy Wieliszew

z dnia 24 września 2026 r.

Zalacznik3.gml

Dane przestrzenne, o których mowa w art. 67a ust. 3 i 5 ustawy z dnia 27 marca 2003 r. o planowaniu i zagospodarowaniu przestrzennym (j.t. Dz.U. z 2020 r. poz. 293 z późn. zm.) ujawnione zostaną po kliknięciu w ikonę

UZASADNIENIE

Na podstawie Uchwały Rady Gminy Wieliszew nr XX/156/2025, z dnia 15 lipca 2025 r., w sprawie przystąpienia do sporządzenia miejscowego planu zagospodarowania przestrzennego gminy Wieliszew, dla działek nr ewid. 454/1, 454/2, położonych we wsi Poddębie, gm. Wieliszew, podjęto czynności zmierzające do opracowania projektu miejscowego planu zagospodarowania przestrzennego.

Obszar objęty planem położony jest w granicach miejscowości Poddębie, w rejonie ul. Sosnowej, w gminie Wieliszew. Obejmuje łącznie powierzchnię około 2,5090 ha.

Teren jest objęty miejscowym planem zagospodarowania przestrzennego, w ten sposób, że część niezabudowana wskazana jest na cele upraw rolnych, a część zabudowana, na cele zabudowy zagrodowej. Plan został przyjęty uchwałą Rady Gminy Wieliszew Nr 46/IX/2007 z 12 czerwca 2007 roku.

Ustalenia planów na przyległych terenach wprowadzają przede wszystkim przeznaczenia związane z rozwojem zabudowy mieszkaniowej, a także na wybranych terenach, usługowej, co wynika bezpośrednio z charakteru istniejącej zabudowy i sąsiedztwa istotnego ciągu komunikacyjnego – drogi wojewódzkiej nr 632, sprzyjającej koncentracji usług. Obszar objęty planem stanowi tereny w przeważającej części niezabudowane i w niewielkim stopniu użytkowane rolniczo, przeważają grunty na których zaprzestano gospodarowania rolniczego. Charakterystycznym elementem planu ograniczającym możliwości zagospodarowania działek jest obecność gazociągów wysokiego ciśnienia wraz ze strefami kontrolowanymi.

Plan przewiduje rozwój zabudowy mieszkaniowej jednorodzinnej wolnostojącej o znacznym stopniu rozproszenia, na dużych działkach i z dużym udziałem powierzchni biologicznie czynnej, przeciwdziałając negatywnym zmianom w krajobrazie. W strukturze przestrzennej wyodrębniono również tereny komunikacji.

Głównym celem sporządzenia planu jest:

- uporządkowanie struktury funkcjonalno-przestrzennej obszaru,
- wyznaczenie terenów pod zabudowę mieszkaniową jednorodziną,
- zapewnienie warunków dla rozwoju infrastruktury technicznej i komunikacyjnej,
- ochrona istniejących gazociągów przesyłowych wysokiego ciśnienia, jako infrastruktury publicznej o znaczeniu ponadlokalnym.

Obszar objęty planem znajduje się w granicach Głównego Zbiornika Wód Podziemnych nr 222 „Dolina Środkowej Wisły” oraz nr 215 „Subniecka Warszawska”, co zostało uwzględnione w ustaleniach planu poprzez wprowadzenie zasad ochrony środowiska gruntowo-wodnego.

Ponadto obszar objęty jest Warszawskim Obszarem Chronionego Krajobrazu, w którym obowiązują ograniczenia wynikające z przepisów odrębnych.

Projekt planu zakłada rozwój układu komunikacyjnego w oparciu o istniejącą sieć dróg – ul. Sosnową, a także wprowadza od strony południowej obszar przeznaczony pod realizację nowej drogi o charakterze publicznym, obsługującej nowe tereny zabudowy, stanowiącą kontynuację rozwiązań z sąsiednich miejscowych planów zagospodarowania przestrzennego.

W zakresie infrastruktury technicznej plan dopuszcza rozwój sieci wodociągowej, kanalizacyjnej, elektroenergetycznej i gazowej, przy jednoczesnym dopuszczeniu rozwiązań indywidualnych, w szczególności w zakresie zaopatrzenia w wodę i odprowadzania ścieków na terenach zabudowy mieszkaniowej jednorodzinnej o ekstensywnej skali zainwestowania.

Przyjęte w planie rozwiązania wpisują się w proces kształtowania struktury przestrzennej gminy Wieliszew jako obszaru o rosnącym znaczeniu mieszkaniowym i gospodarczym w strefie oddziaływania aglomeracji warszawskiej. Plan umożliwia rozwój zabudowy o charakterze podmiejskim, przy jednoczesnym zachowaniu istotnych elementów środowiska przyrodniczego i krajobrazu, honorując ograniczenia w zagospodarowaniu wynikające z obecności infrastruktury ponadlokalnej, co sprzyja tworzeniu wysokiej jakości przestrzeni do życia.

Plan wprowadza rozwiązania wspierające zrównoważone gospodarowanie zasobami środowiska, w szczególności poprzez ochronę wód podziemnych, obowiązek zagospodarowania wód opadowych w granicach działki oraz ograniczenie lokalizacji przedsięwzięć uciążliwych, zapewnienie wysokich udziałów powierzchni biologicznie czynnej w docelowym zagospodarowaniu obszarów, wysokie normatywy działek.

Procedura sporządzania miejscowego planu przebiegała zgodnie z ustawą z dnia 27 marca 2003 r. o planowaniu i zagospodarowaniu przestrzennym.

Wójt zawiadomił na piśmie o przystąpieniu do sporządzenia miejscowego planu zagospodarowania przestrzennego odpowiednie instytucje i organy właściwe do jego uzgadniania i opiniowania oraz zamieścił obwieszczenie oraz ogłoszenie w prasie miejscowej. Zgodnie z art. 53 ustawy z dnia 3 października 2008 r. o udostępnianiu informacji o środowisku i jego ochronie, udziale społeczeństwa w ochronie środowiska oraz o ocenach oddziaływania na środowisko. Wójt wystąpił również o uzgodnienie zakresu i stopnia szczegółowości informacji zawartych w prognozie oddziaływania na środowisko projektu planu.

Po rozpatrzeniu wniosków sporządzono projekt planu wraz z prognozą oddziaływania na środowisko. Stwierdzono, że ustalenia planu nie naruszają ustaleń Studium uwarunkowań i kierunków zagospodarowania przestrzennego gminy Wieliszew.

Następnie projekt został przekazany do opiniowania i uzgodnień przez właściwe instytucje i organy.

Po uzyskaniu pozytywnych opinii i uzgodnień, przeprowadzone zostały konsultacje społeczne, które odbywało się dnia 4 sierpnia 2026 r. do dnia 2 września 2026 r. Konsultacje społeczne obejmowały nw. narzędzia konsultacyjne:

- 1) zbieranie uwag, w terminie od dnia 4.08.2026 r. do dnia 2.09.2026 r.;
- 2) spotkanie otwarte, zaplanowane w dniu 17.08.2026 r., o godzinie 16.00;
- 3) prowadzenie punktu konsultacyjnego w dniu 20 sierpnia 2026 r. od godziny 16.00 do godziny 17.00.

Z czego narzędzie wymienione w pkt 2 i 3 odbywały się po godzinach pracy, z zapewnieniem dostępności osób ze szczególnymi potrzebami.

W wyznaczonym terminie wpłynęły 2 pisma zawierające łącznie 13 uwag.

Z przeprowadzonych konsultacji sporządzono raport, który wraz ze sposobem rozpatrzenia uwag był przedmiotem analizy przez Radę Gminy Wieliszew. W następstwie przeprowadzonych analiz, Rada gminy nie stwierdziła podstaw do wprowadzenia dalszych zmian w projekcie planu, co stanowiło podstawę do jego skierowania pod obrady Rady Gminy.

W projekcie planu – zgodnie z art. 15 ust. 1 pkt 1 ustawy – uwzględniono:

- 1) wymagania ładu przestrzennego, w tym urbanistyki i architektury, potrzeby zrównoważonego rozwoju oraz walory architektoniczne i krajobrazowe, o których mowa w art. 1 ust. 2 pkt 1, 1a i 2 ustawy, poprzez ustalenia zawarte w §8-11 tekstu uchwały, dotyczące zasad ochrony i kształtowania ładu przestrzennego, oraz w §26-28 tekstu uchwały, dotyczące ustalenia zasad kształtowania zabudowy oraz wskaźników zagospodarowania terenu;
- 2) wymagania ochrony środowiska, w tym gospodarowania wodami i ochrony gruntów rolnych i leśnych oraz ochrony złóż kopalin, o których mowa w art. 1 ust. 2 pkt 3 ustawy, poprzez ustalenia zawarte w §12 -16 tekstu uchwały, dotyczące zasad ochrony środowiska, przyrody i krajobrazu oraz kształtowania

krajobrazu oraz poprzez dokonanie szczegółowej analizy wszystkich zagadnień dotyczących ochrony środowiska w prognozie oddziaływania na środowisko;

3) wymagania ochrony dziedzictwa kulturowego i zabytków oraz dóbr kultury współczesnej, o których mowa w art. 1 ust. 2 pkt 4 ustawy, nie były przedmiotem rozstrzygnięć w niniejszej uchwale, jako że problematyka ta nie występuje na obszarze prac planistycznych;

4) wymagania ochrony zdrowia oraz bezpieczeństwa ludzi i mienia, a także potrzeby osób ze szczególnymi potrzebami, o których mowa w ustawie z dnia 19 lipca 2019 r. o zapewnianiu dostępności osobom ze szczególnymi potrzebami (Dz. U. z 2024 r. poz. 1411), poprzez wprowadzenie zakazów w zakresie możliwości lokalizacji przedsięwzięć mogących znacząco oddziaływać na środowisko, zapisów regulujących sposób zaopatrzenia w ciepło do celów grzewczych oraz nakazu zapewnienia miejsc postojowych zaopatrzonych w kartę parkingową zgodnie z przepisami odrębnymi (analiza powyższych wymagań zawarta została również w prognozie oddziaływania na środowisko);

5) walory ekonomiczne przestrzeni, o których mowa w art. 1 ust. 2 pkt 6 ustawy, poprzez stworzenie układu urbanistycznego przede wszystkim dla terenów zabudowy mieszkaniowej jednorodzinnej, z uwzględnieniem istniejących uwarunkowań terenowych, komunikacyjnych oraz sieci infrastruktury technicznej;

6) prawo własności, o którym mowa w art. 1 ust. 2 pkt 7 ustawy, poprzez wykonanie analizy stanu własności terenu objętego planem oraz dostosowanie zagospodarowania do istniejących uwarunkowań prawnych, a także analizę wniosków do planu;

7) potrzeby obronności i bezpieczeństwa państwa, o których mowa w art. 1 ust. 2 pkt 8 ustawy, poprzez rozpatrzenie wniosków właściwych organów wojskowych, ochrony granic oraz bezpieczeństwa państwa;

8) potrzeby interesu publicznego, o których mowa w art. 1 ust. 2 pkt 9 ustawy, poprzez umożliwienie udziału społeczeństwa w poszczególnych etapach procedury planistycznej, zgodnie z wymogami ustawy o planowaniu i zagospodarowaniu przestrzennym oraz ustawy o udostępnianiu informacji o środowisku i jego ochronie, udziale społeczeństwa w ochronie środowiska oraz o ocenach oddziaływania na środowisko, a także poprzez uwzględnienie potrzeb społecznych w zakresie umożliwienia realizacji miejsc postojowych, oraz wreszcie wyznaczenie w planie obszarów realizacji inwestycji celu publicznego, zgodnie z treścią §7 tekstu uchwały;

9) potrzeby w zakresie rozwoju infrastruktury technicznej, w szczególności sieci szerokopasmowych, o których mowa w art. 1 ust. 2 pkt 10 ustawy, poprzez wprowadzenie w projekcie planu ustaleń w zakresie zasad modernizacji, rozbudowy i budowy systemów komunikacji i infrastruktury technicznej oraz dopuszczenie inwestycji celu publicznego w zakresie inwestycji mogących znacząco oddziaływać na środowisko;

10) zapewnienie udziału społeczeństwa w pracach nad miejscowym planem zagospodarowania przestrzennego, w tym przy użyciu środków komunikacji elektronicznej, o którym mowa w art. 1 ust. 2 pkt 11 ustawy, poprzez umożliwienie udziału społeczeństwa w poszczególnych etapach procedury planistycznej, zgodnie z wymogami ustawy o planowaniu i zagospodarowaniu przestrzennym oraz ustawy o udostępnianiu informacji o środowisku i jego ochronie, udziale społeczeństwa w ochronie środowiska oraz o ocenach oddziaływania na środowisko, w tym przez możliwość składania wniosków do planu i przeprowadzenie konsultacji społecznych projektu planu;

11) zachowanie jawności i przejrzystości procedur planistycznych, o których mowa w art. 1 ust. 2 pkt 12 ustawy, poprzez prowadzenie procedury zgodnie z zakresem określonym w ustawie o planowaniu i zagospodarowaniu przestrzennym, oraz w innych aktach prawnych powszechnie obowiązujących;

12) potrzebę zapewnienia odpowiedniej ilości i jakości wody do celów zaopatrzenia ludności, o której mowa w art. 1 ust. 2 pkt 13 ustawy, poprzez wprowadzenie zapisów w zakresie zaopatrzenia w wodę zgodnych z ustaleniami przepisów odrębnych;

13) potrzebę zapobiegania poważnym awariom i ograniczania ich skutków dla zdrowia ludzkiego i środowiska, o której mowa w art. 1 ust. 2 pkt 14 ustawy, poprzez ustalenia zawarte w §14 tekstu

uchwały, dotyczące zasad ochrony środowiska, przyrody i krajobrazu oraz kształtowania krajobrazu oraz poprzez dokonanie szczegółowej analizy wszystkich zagadnień dotyczących ochrony środowiska w prognozie oddziaływania na środowisko;

14) potrzeby związane z kształtowaniem rolniczej przestrzeni produkcyjnej i rozwoju produkcji rolniczej, poprzez dokonanie szczegółowej analizy wszystkich zagadnień dotyczących ochrony środowiska w prognozie oddziaływania na środowisko, ze względu na niskie klasy bonitacyjne skutkujące niską przydatnością gleb na cele rolne, a także przyjętymi założeniami polityki przestrzennej gminy, nie wyznaczano terenów produkcji rolnej.

Zgodnie z art. 1 ust. 3 ustawy ustalając przeznaczenie poszczególnych terenów lub określając potencjalny sposób zagospodarowania i korzystania z terenu, wyważone zostały interesy zarówno publiczne jak i interesy prywatne poprzez uwzględnienie wniosków złożonych na etapie przystąpienia do opracowania planu oraz poprzez sporządzenie prognozy oddziaływania na środowisko, w której zawarte zostały analizy środowiskowe.

Zgodnie z art. 1 ust. 4 ustawy sposób lokalizacji nowej zabudowy poprzedzony został wykonaniem szczegółowych analiz w zakresie własności terenów, obecnego zainwestowania i użytkowania terenu objętego planem oraz istniejącej infrastruktury technicznej. Uwzględniając powyższe opracowania projekt planu wykonany został z uwzględnieniem wymagań ładu przestrzennego, efektywnego gospodarowania przestrzenią oraz walorów ekonomicznych przestrzeni.

Projektowana zabudowa stanowić będzie zwarty układ urbanistyczny, z odpowiednim dostępem do dróg publicznych, zapewniając tym samym zminimalizowanie transportochłonności układu przestrzennego, a także możliwość łatwego dostępu do publicznego transportu zbiorowego.

W obszarze opracowania planu nie występowały grunty rolne III klasy bonitacyjnej, oraz nie występowały grunty leśne, które wymagały zgody Marszałka Województwa Mazowieckiego na zmianę przeznaczenia na cele nieleśne.

W uchwale określono stawki procentowe, na podstawie których będzie naliczana opłata, o której mowa w art. 36 ust. 4 ustawy o planowaniu i zagospodarowaniu przestrzennym. Stawkę opłaty ustalono na poziomie 30% dla terenów, które w następstwie ustaleń planu miejscowego zwiększają swoją wartość. W stosunku do terenów zaliczanych do klas związanych z zakazem zabudowy, czy realizacją celów publicznych, przyjęte rozwiązania planistyczne nie powodują zwiększenia ich wartości, stąd w ich wypadku ewentualne postępowania administracyjne rozpoczynane w całości naliczenia opłaty, kończyłyby się umorzeniem, narażając na stratę finanse publiczne gminy, co przesądziło o ustaleniu stawki opłaty na poziomie 0%.

Przedmiotowa uchwała planu miejscowego jest zgodna z wynikami analizy, o której mowa w art. 32 ust. 1 ustawy z dnia 27 marca 2003 r. o planowaniu i zagospodarowaniu przestrzennym przyjętej uchwałą nr XIV/174/2020 Rady Gminy Wieliszew, z dnia 23 stycznia 2020 roku w sprawie aktualności studium uwarunkowań i kierunków zagospodarowania przestrzennego gminy Wieliszew oraz planów miejscowych

Podsumowując należy stwierdzić, że plan miejscowy jest zgodny z polityką przestrzenną gminy i właściwymi ustawami oraz przepisami szczególnymi, nie pozostając w sprzeczności z interesem publicznym, uwzględniając wymagania ochrony środowiska, tworzy podstawę do realizacji celu w jakim został podjęty.

Przewodniczący Rady Gminy Wieliszew

Rafał Donarski